



Fundamentplan SA-Etech Wärmepumpe + Hydrotower - Basis
 9 / 12 / 16kW 350 Liter
 Hydrotower 310mm tief auf rechter Seite (90° gedreht)

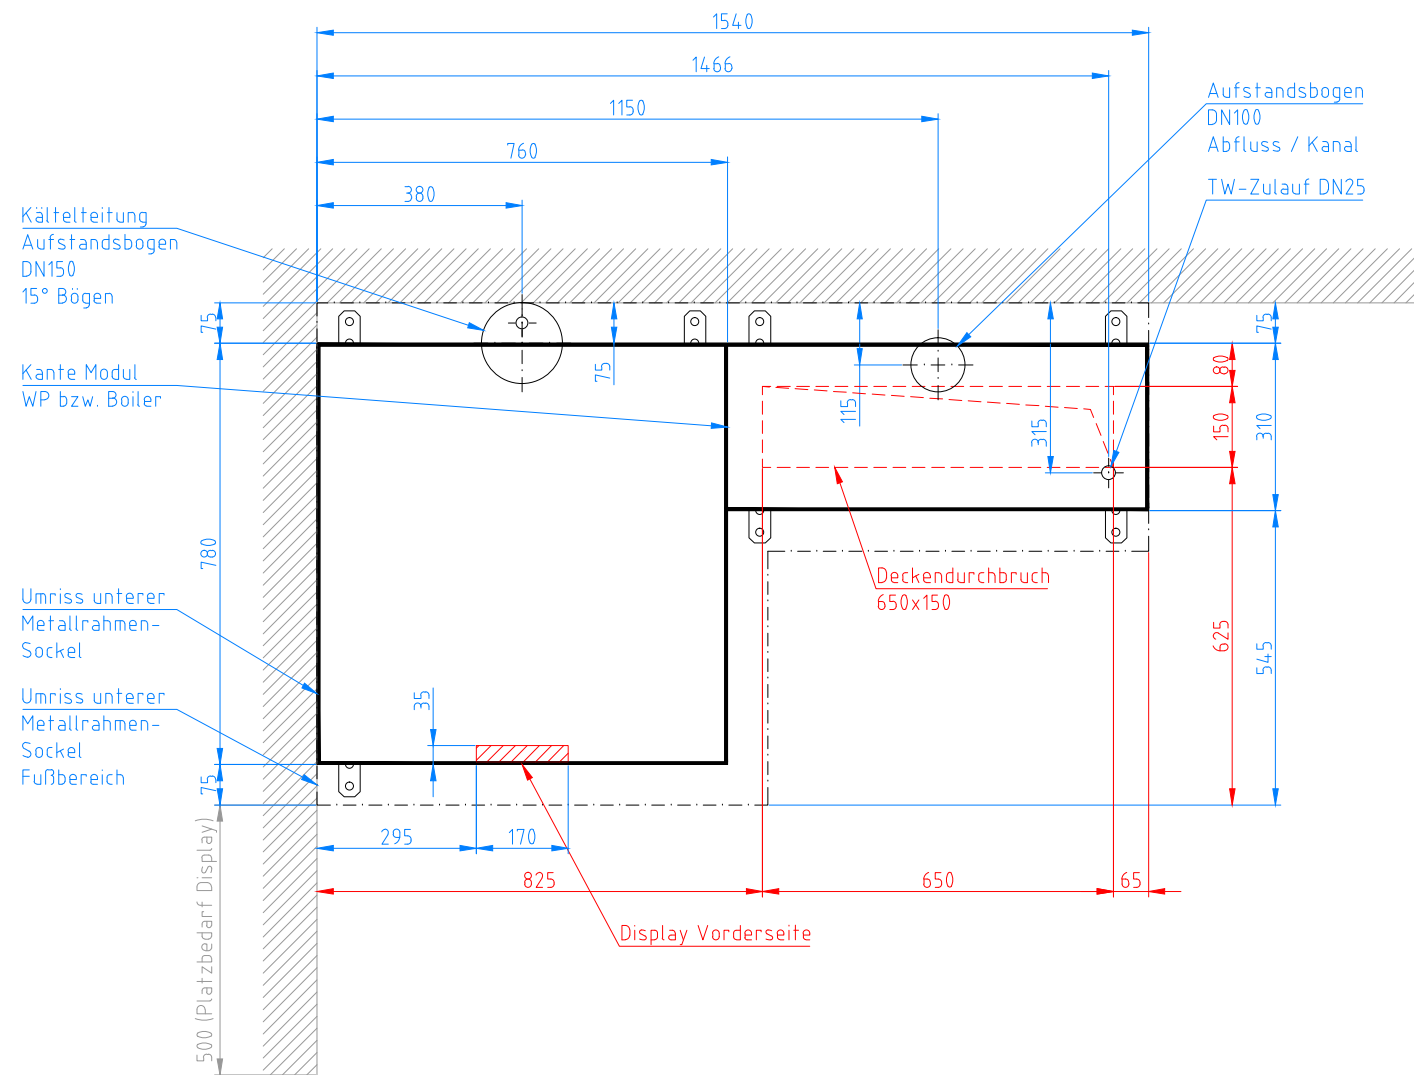

Leerrohre schmutzwasser-
 dicht verschließen!

Fundamentplan SA-Etech Wärmepumpe + Hydrotower - Basis
 9 / 12 / 16kW 350 Liter
 Hydrotower 310mm tief auf rechter Seite (90° gedreht)

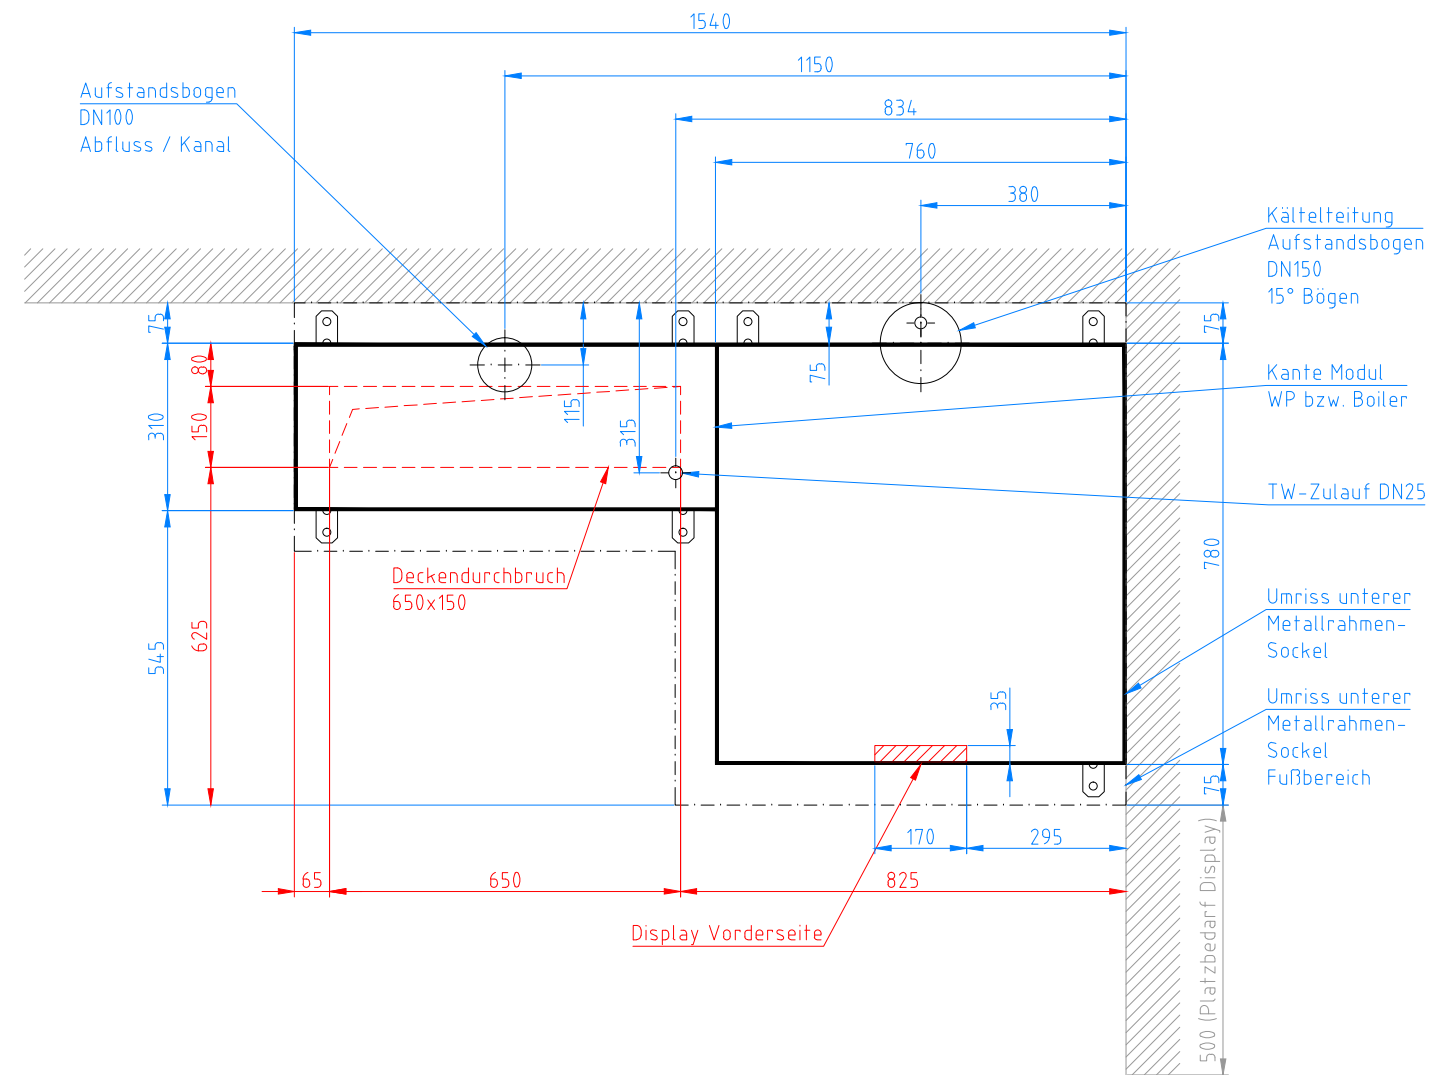

Leerrohre schmutzwasser-
 dicht verschließen!

Maße in mm
 M 1 : 14
 05.03.2021