



Fundamentplan SA-Etech Wärmepumpe + Hydrotower - Wohnraumlüftung  
 9 / 12 / 16kW 350 Liter  
 Hydrotower 550mm tief auf rechter Seite

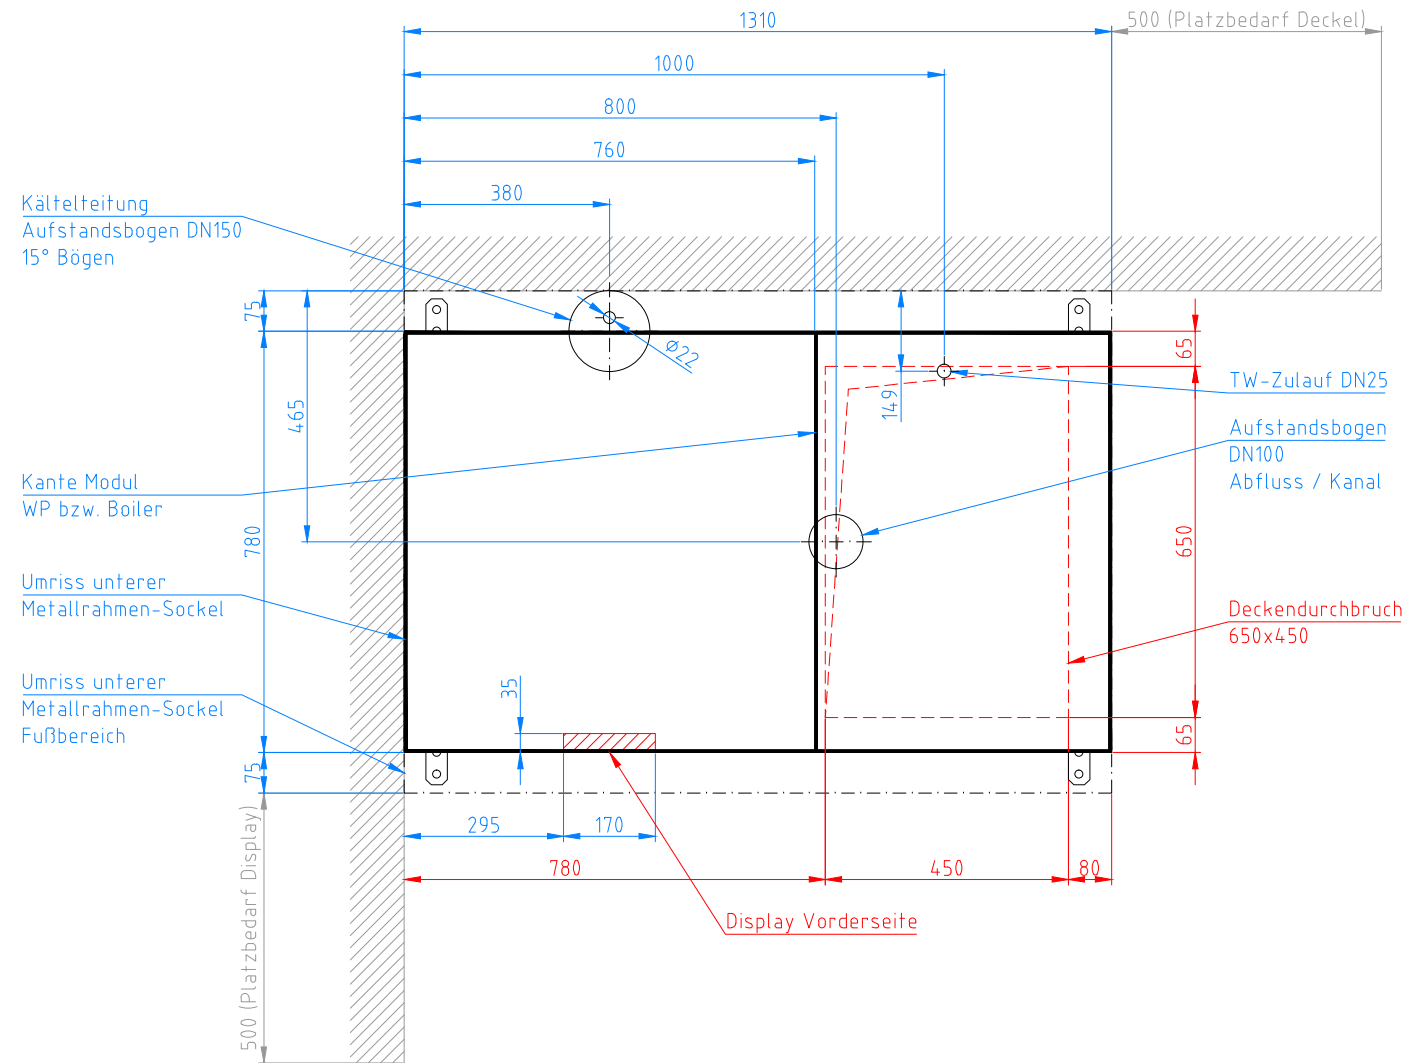

Leerrohre schmutzwasserdicht verschließen!

Fundamentplan SA-Etech Wärmepumpe + Hydrotower - Wohnraumlüftung  
 9 / 12 / 16kW 350 Liter  
 Hydrotower 550mm tief auf linker Seite

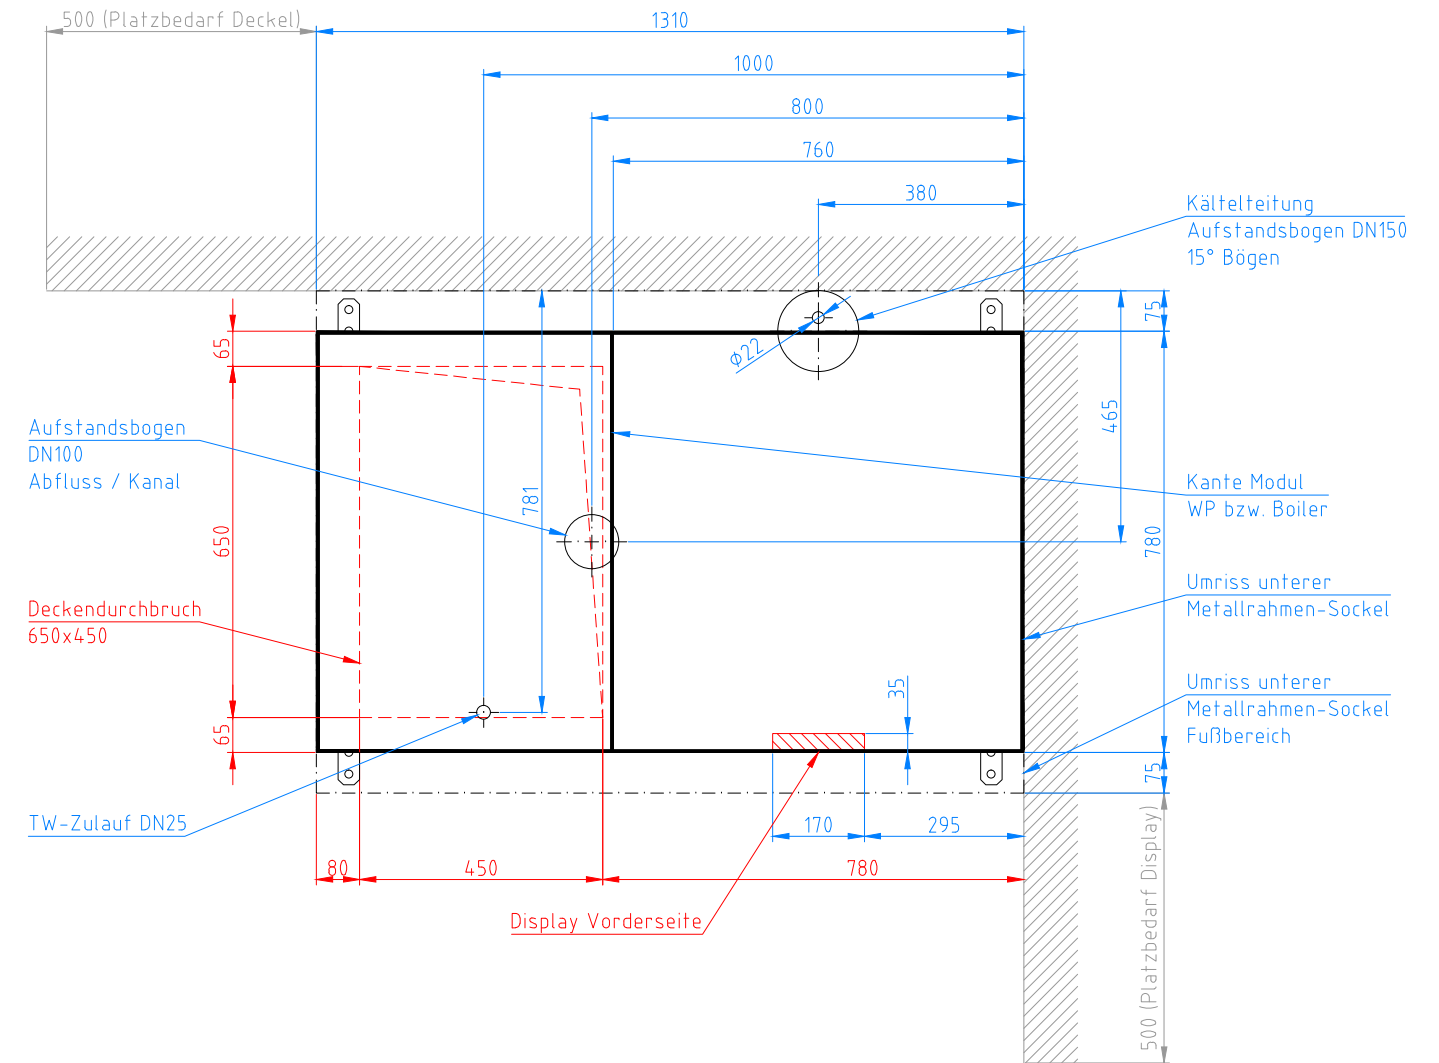

Leerrohre schmutzwasserdicht verschließen!