



Fundamentplan SA-Etech Wärmepumpe + Hydrotower - Enthärtung
6kW 200 oder 260 Liter
Hydrotower 550mm tief auf rechter Seite

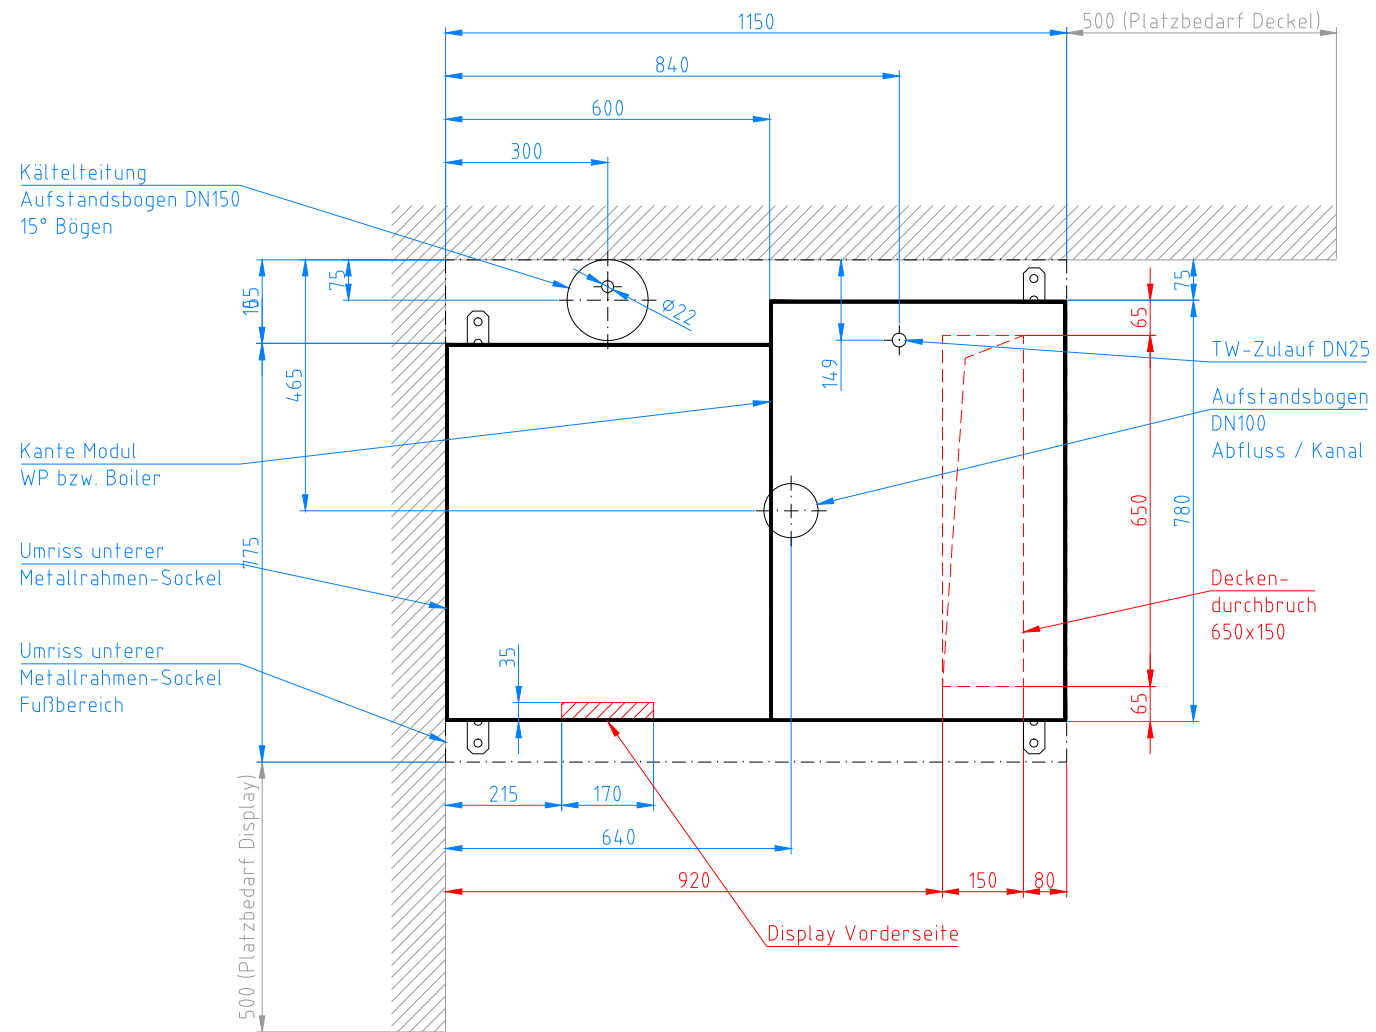

Leerrohre schmutzwasser-
dicht verschließen!

Fundamentplan SA-Etech Wärmepumpe + Hydrotower - Enthärtung
6kW 200 oder 260 Liter
Hydrotower 550mm tief auf linker Seite

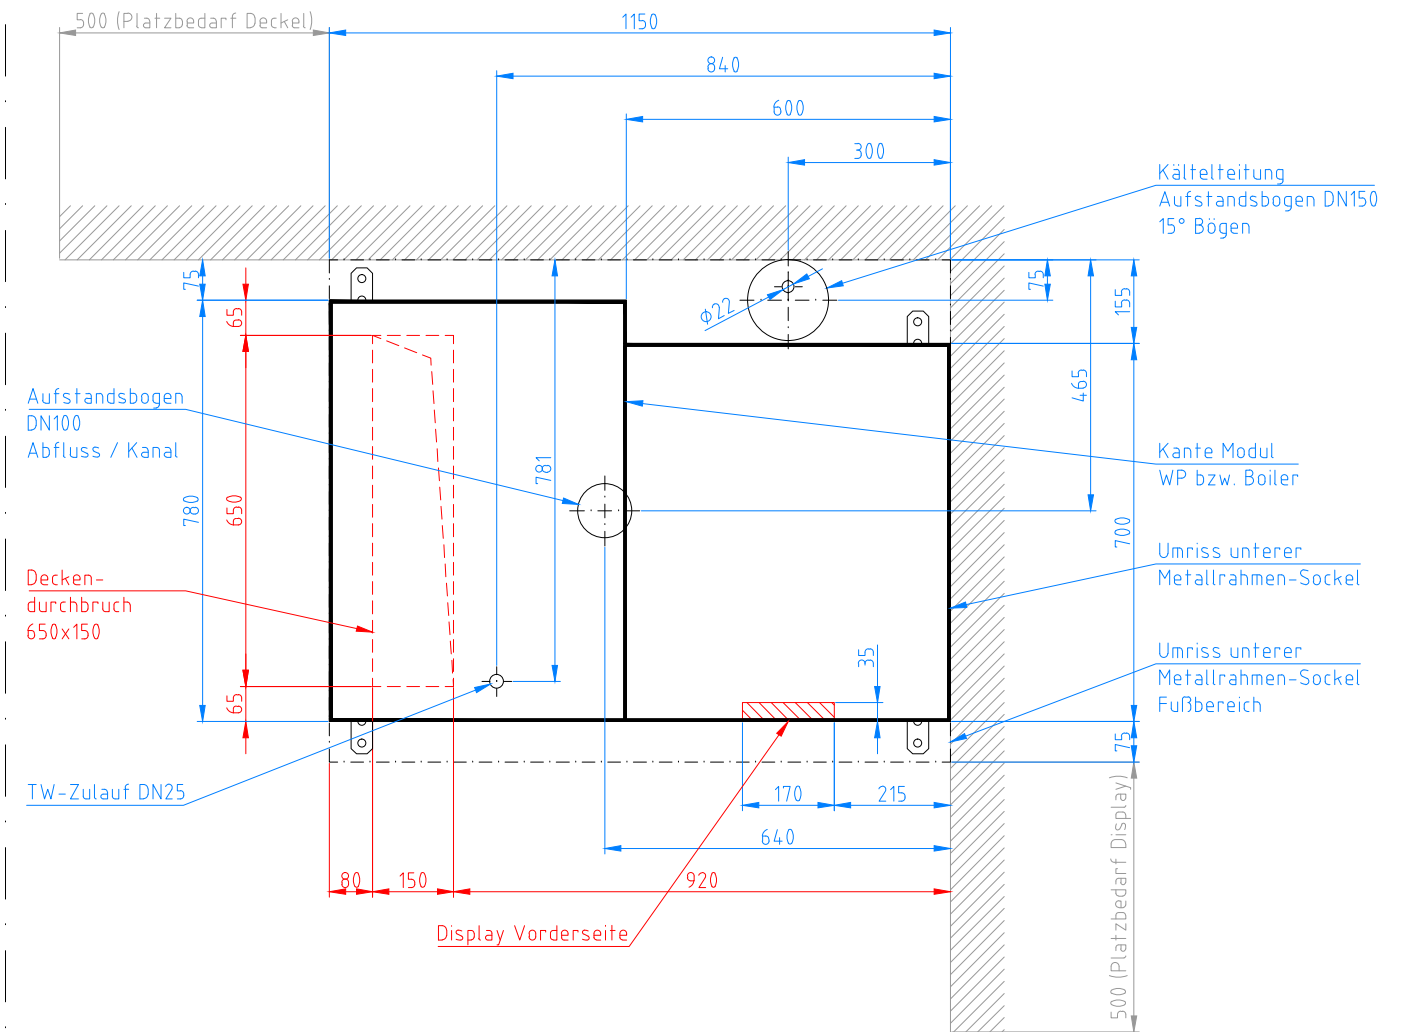

Leerrohre schmutzwasser-
dicht verschließen!