


Fundamentplan LWi Außengerät
mit Schalldämmhaube
SA-Etech 9 / 12 / 16kW / R410 / 350 Liter

Leerrohre schmutzwasser-
dicht verschließen!

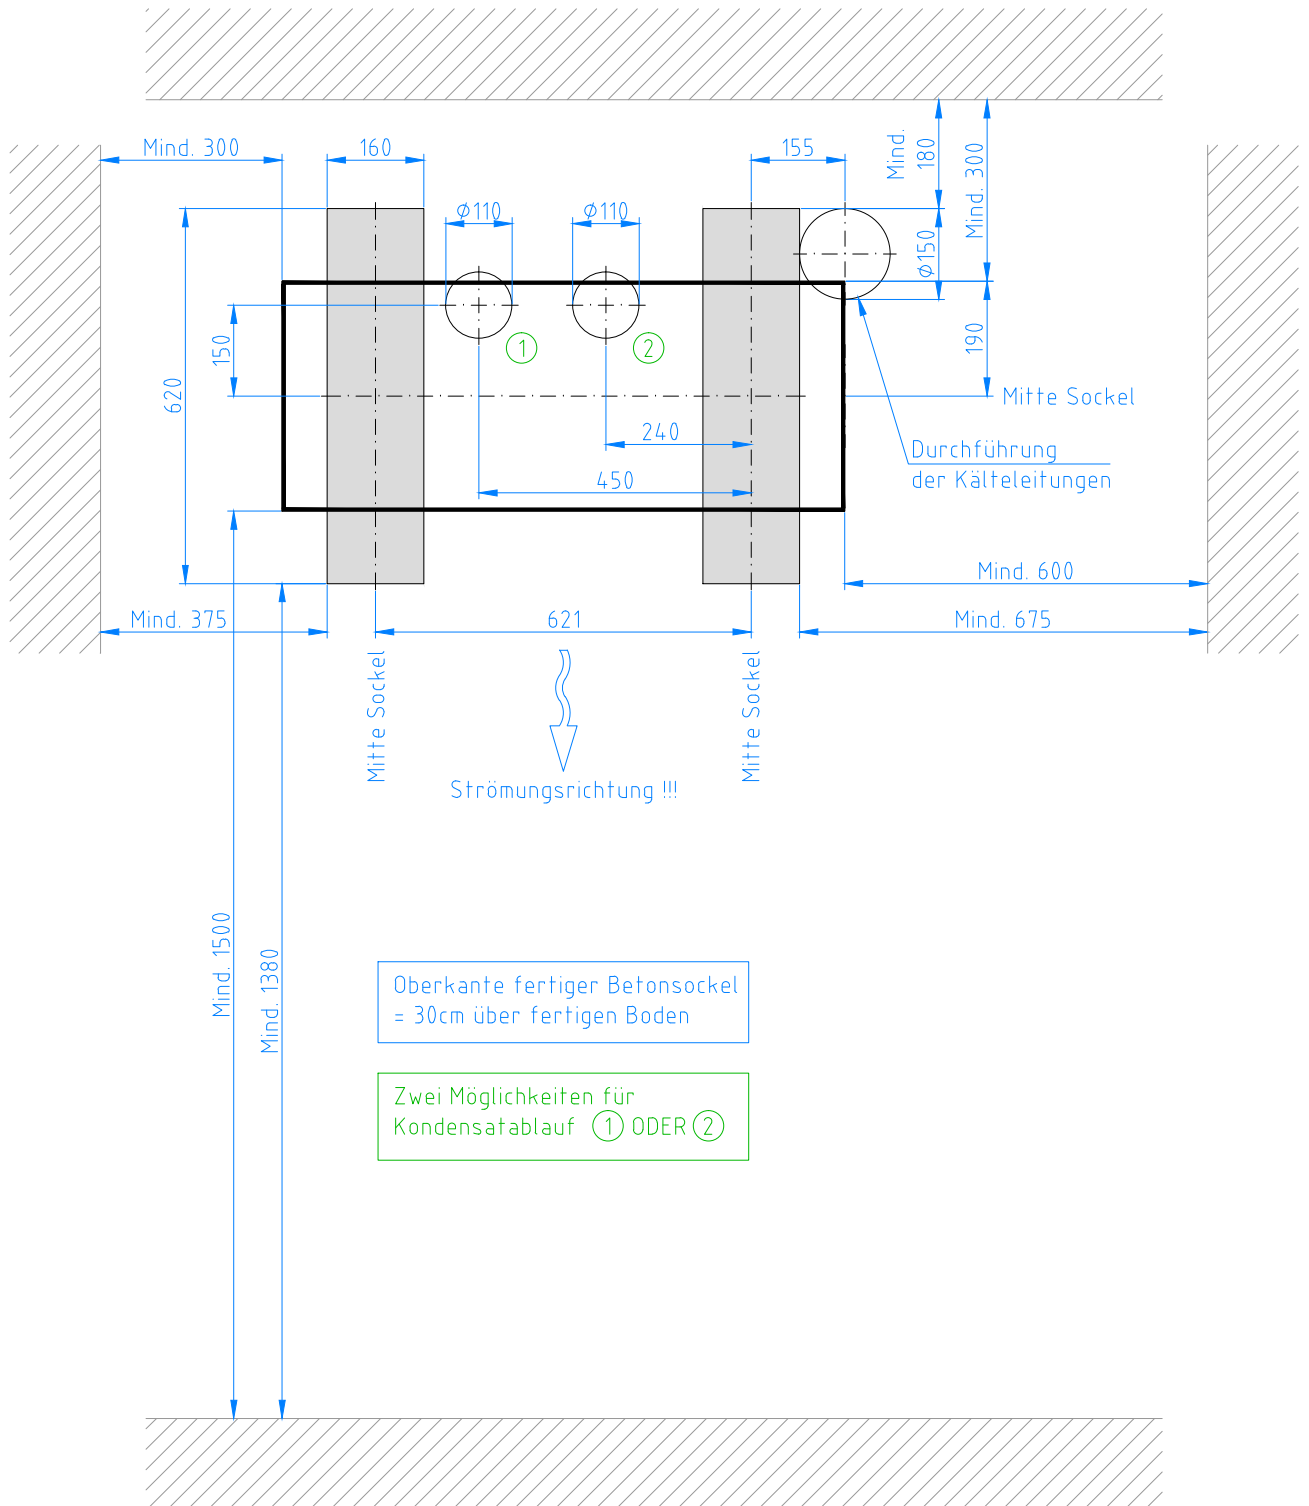

Maße in mm

M 1 : 12,5

13.12.2022