


Fundamentplan LWi Außengerät
SA-Etech 6kW / R32 / 200 / 260 Liter

Leerrohre schmutzwasser-
dicht verschließen!

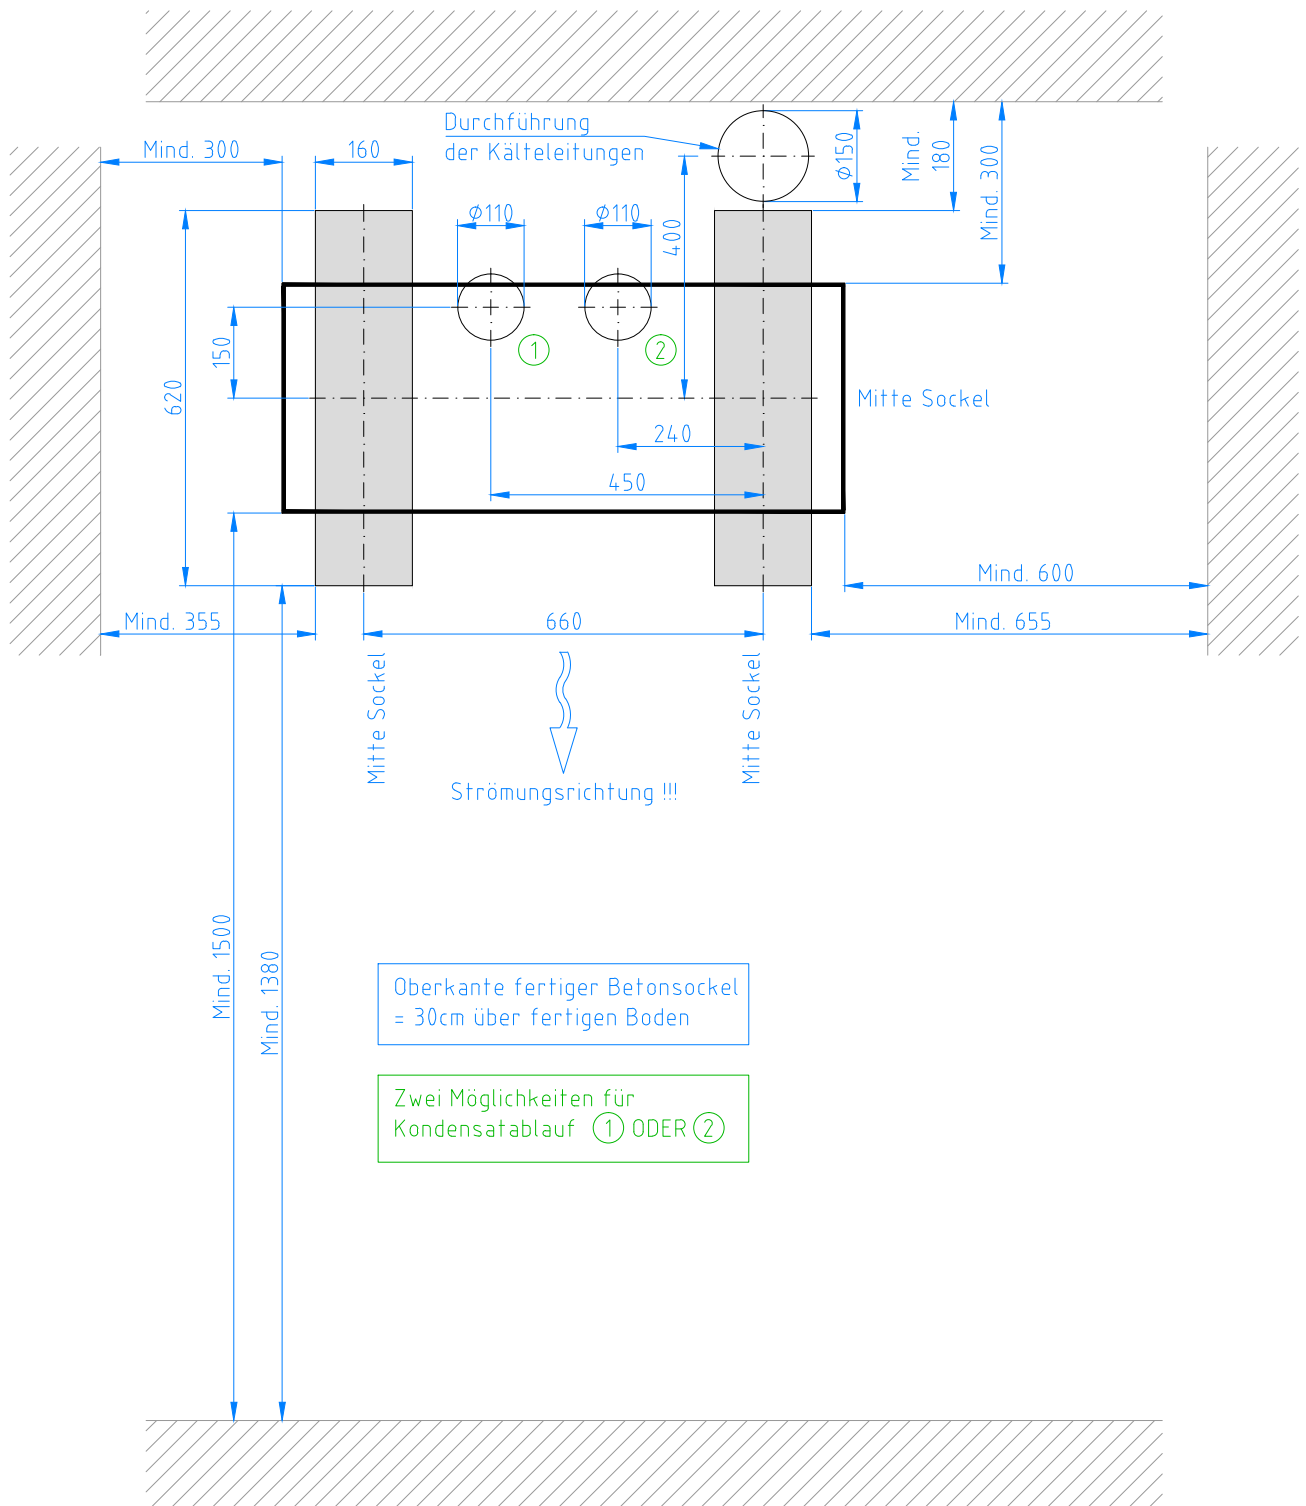

Maße in mm
M 1 : 12,5
20.10.2020