


Fundamentplan LWi Außengerät
SA-Etech 9 / 12 / 16kW / R410 / 350 Liter

Leerrohre schmutzwasser-
dicht verschließen!

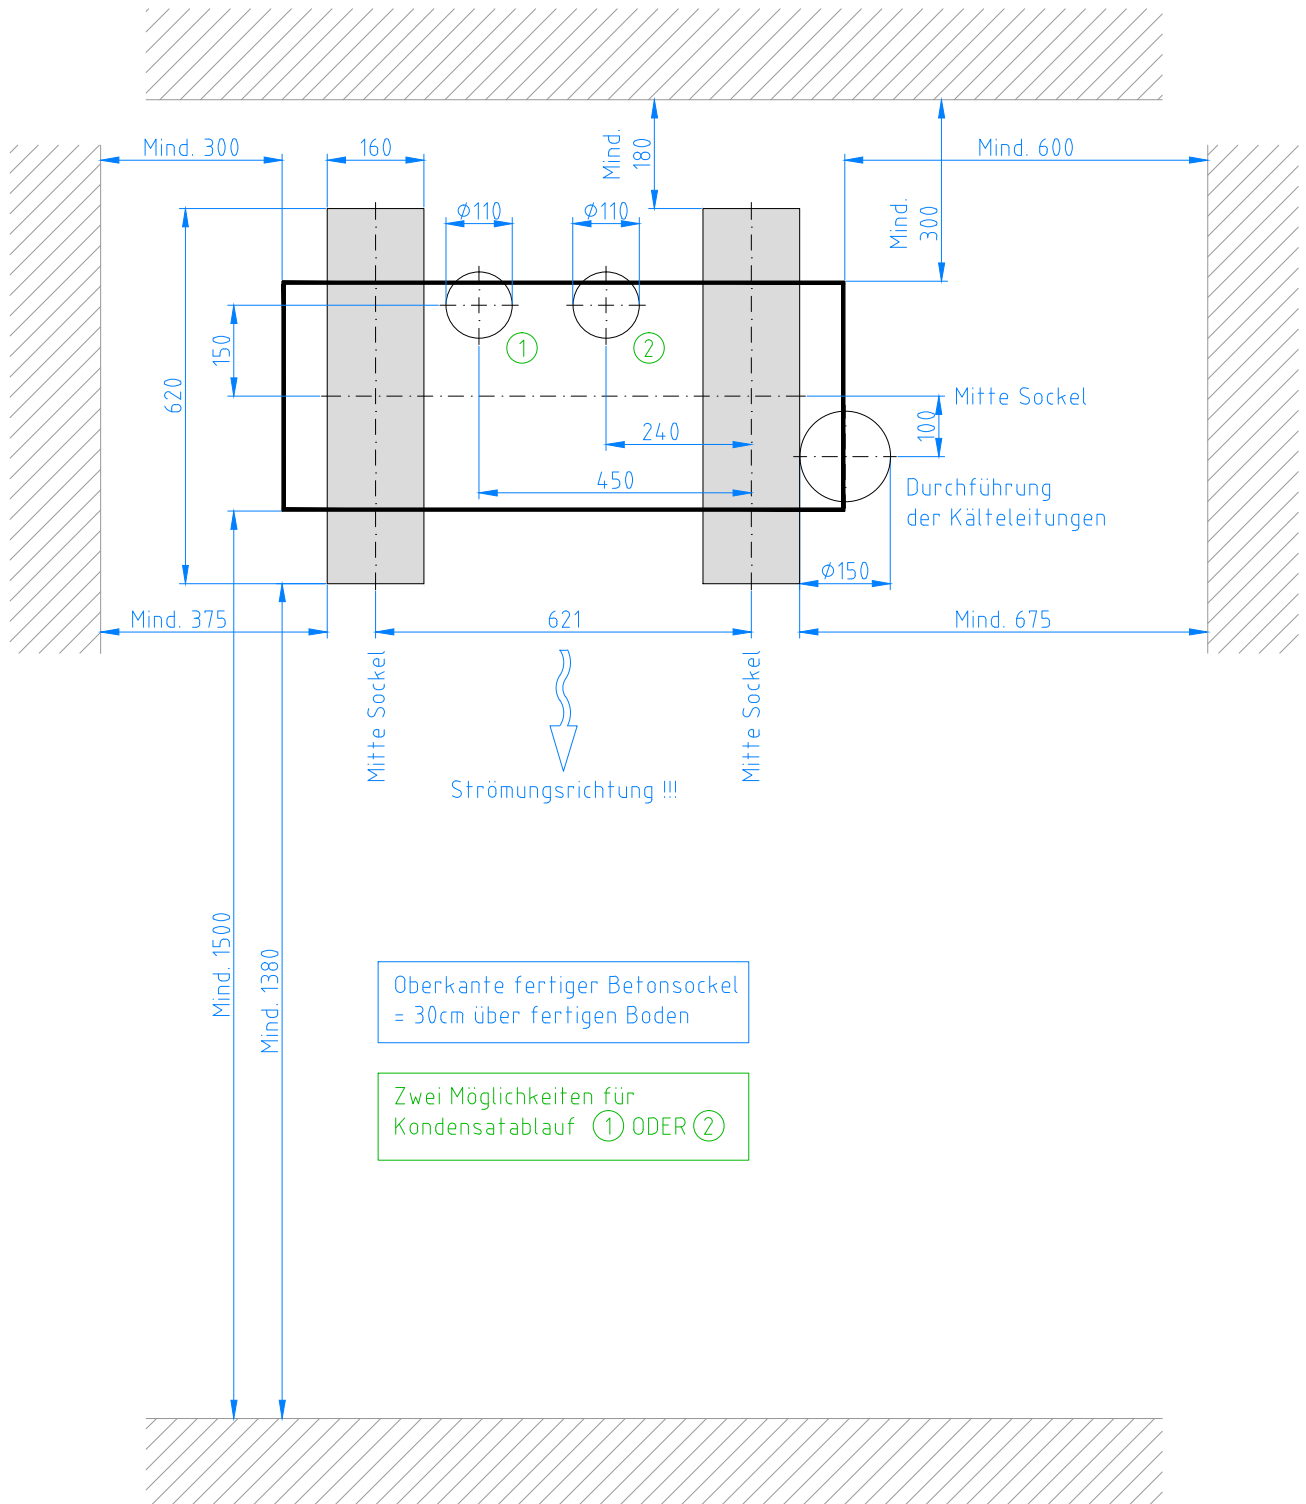

Maße in mm
M 1 : 12,5
20.10.2020