


Fundamentplan LWi Außengerät  
SA-Etech 9kW / R32 / 200 / 260 Liter

Leerrohre schmutzwasser-  
dicht verschließen!

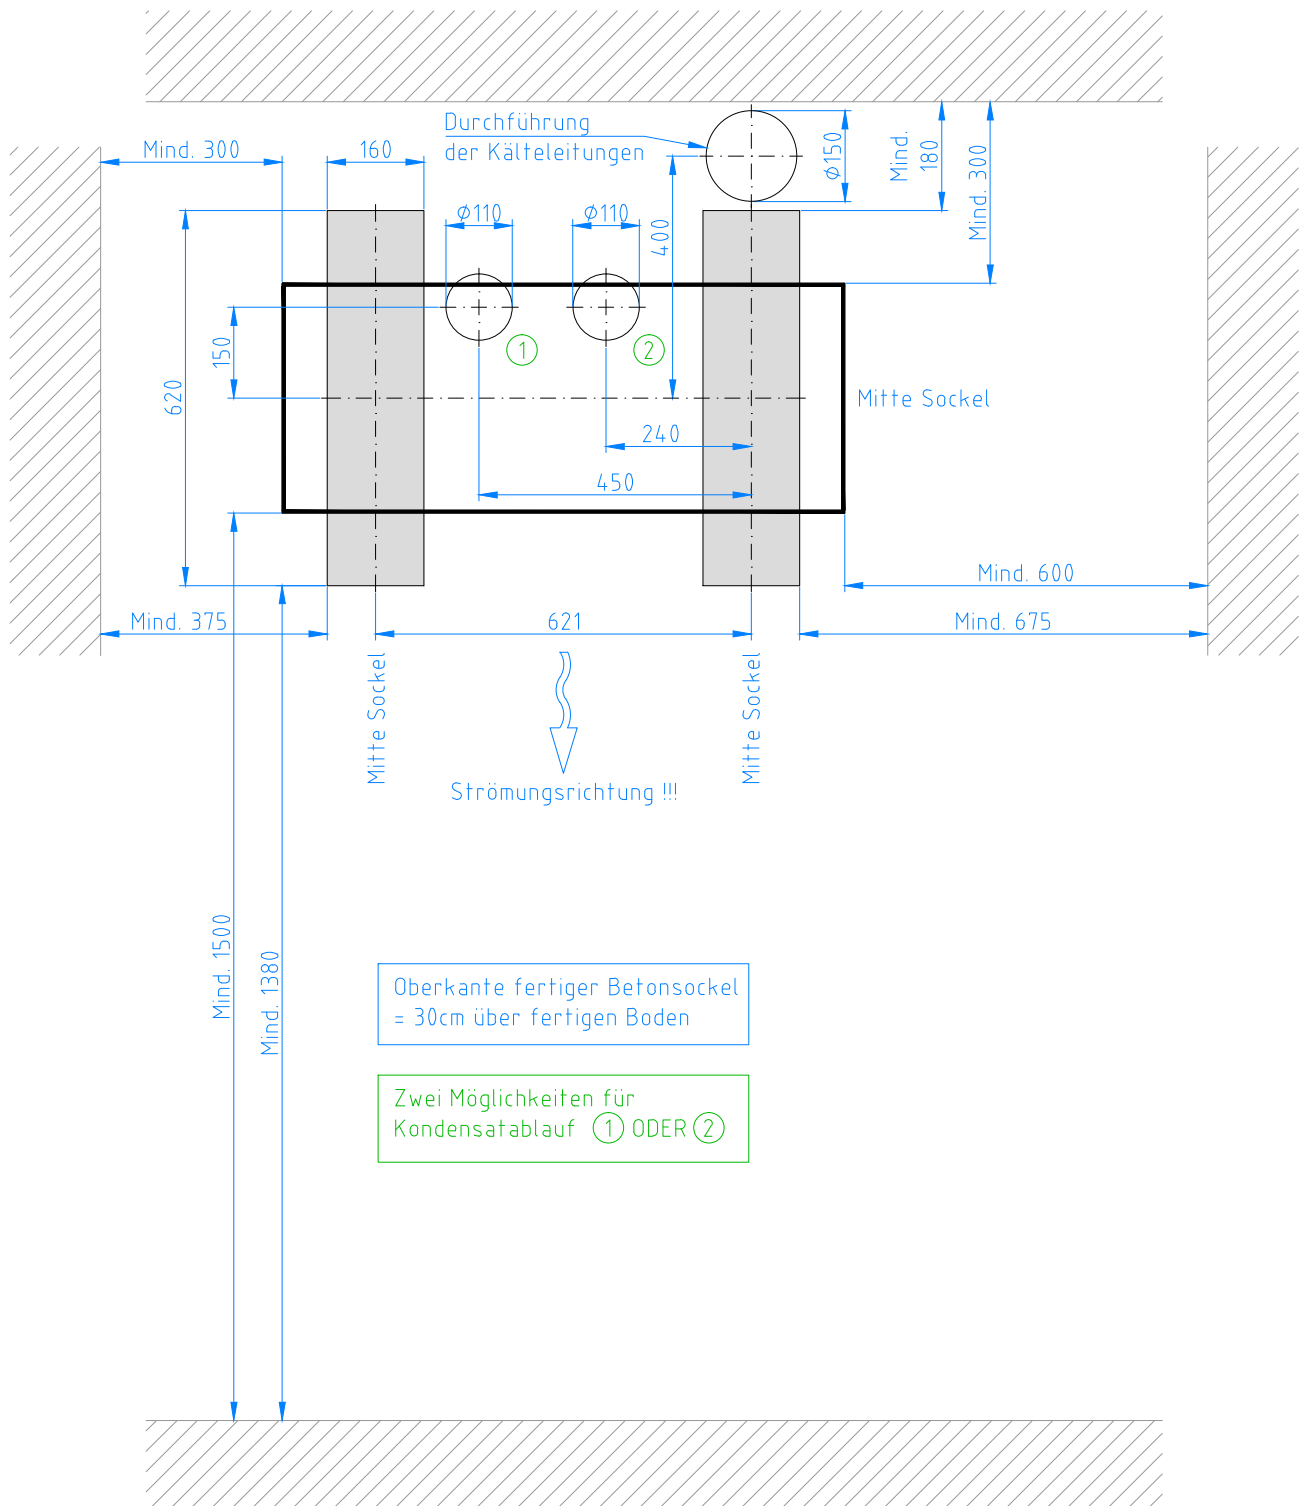

Maße in mm  
M 1 : 12,5  
20.10.2020